


## BLOQUE A

### Planta Primera

#### VIVIENDA G

SUPERFICIES APROXIMADAS

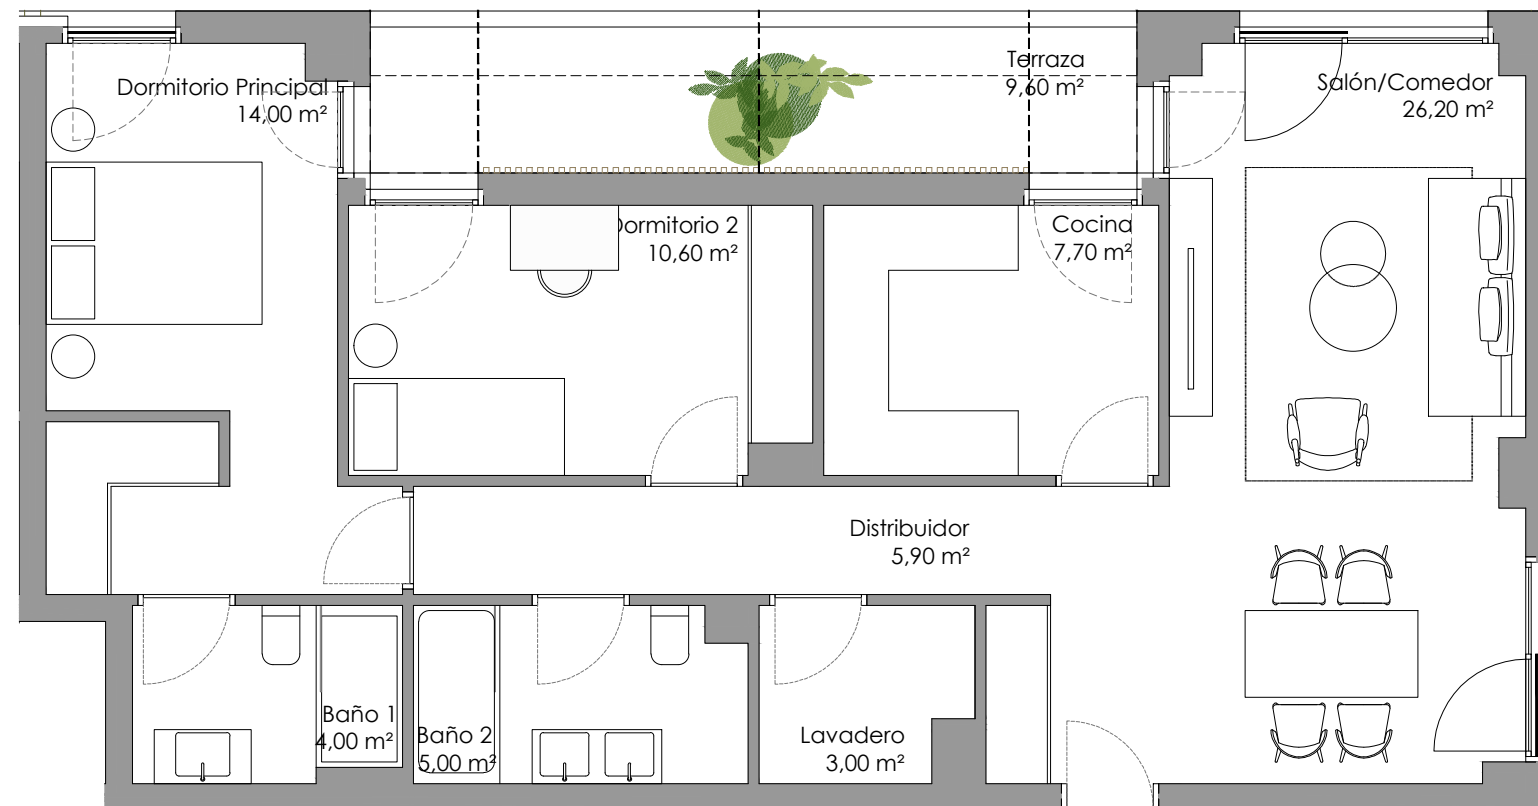

Salón/ Comedor	26,20 m <sup>2</sup>
Cocina	7,70 m <sup>2</sup>
Distribuidor	5,90 m <sup>2</sup>
Lavadero	3,00 m <sup>2</sup>
Baño 2	5,00 m <sup>2</sup>
Baño 1	4,00 m <sup>2</sup>
Dormitorio Principal	14,00 m <sup>2</sup>
Dormitorio 2	10,60 m <sup>2</sup>
Terraza	9,60 m <sup>2</sup>

**Superficie útil cerrada (Vivienda)** 76,40 m<sup>2</sup>  
**Superficie útil abierta (Terraza/ Jardín)** 9,60 m<sup>2</sup>

**Superf. construida cerrada (Vivienda)** 90,50 m<sup>2</sup>  
**Superf. construida abierta (Terraza/ Jardín)** 10,60 m<sup>2</sup>

**Superficie construida** 107,57 m<sup>2</sup>  
 Incluida parte proporcional de Zonas Comunes

