

BLOQUE B

Planta Baja

VIVIENDA C




SUPERFICIES APROXIMADAS

Salón/ Comedor	26,20 m ²
Cocina	9,00 m ²
Distribuidor	5,00 m ²
Lavadero	3,00 m ²
Baño 2	5,00 m ²
Baño 1	4,00 m ²
Dormitorio Principal	14,30 m ²
Dormitorio 2	9,80 m ²
Dormitorio 3	9,90 m ²
Terraza/ Jardín	44,70 m ²

Superficie útil cerrada (Vivienda) 86,20 m²
Superficie útil abierta (Terraza/ Jardín) 44,70 m²

Superf. construida cerrada (Vivienda) 100,00 m²
Superf. construida abierta (Terraza/ Jardín) 49,50 m²

Superficie construida 119,12 m²
Incluida parte proporcional de Zonas Comunes

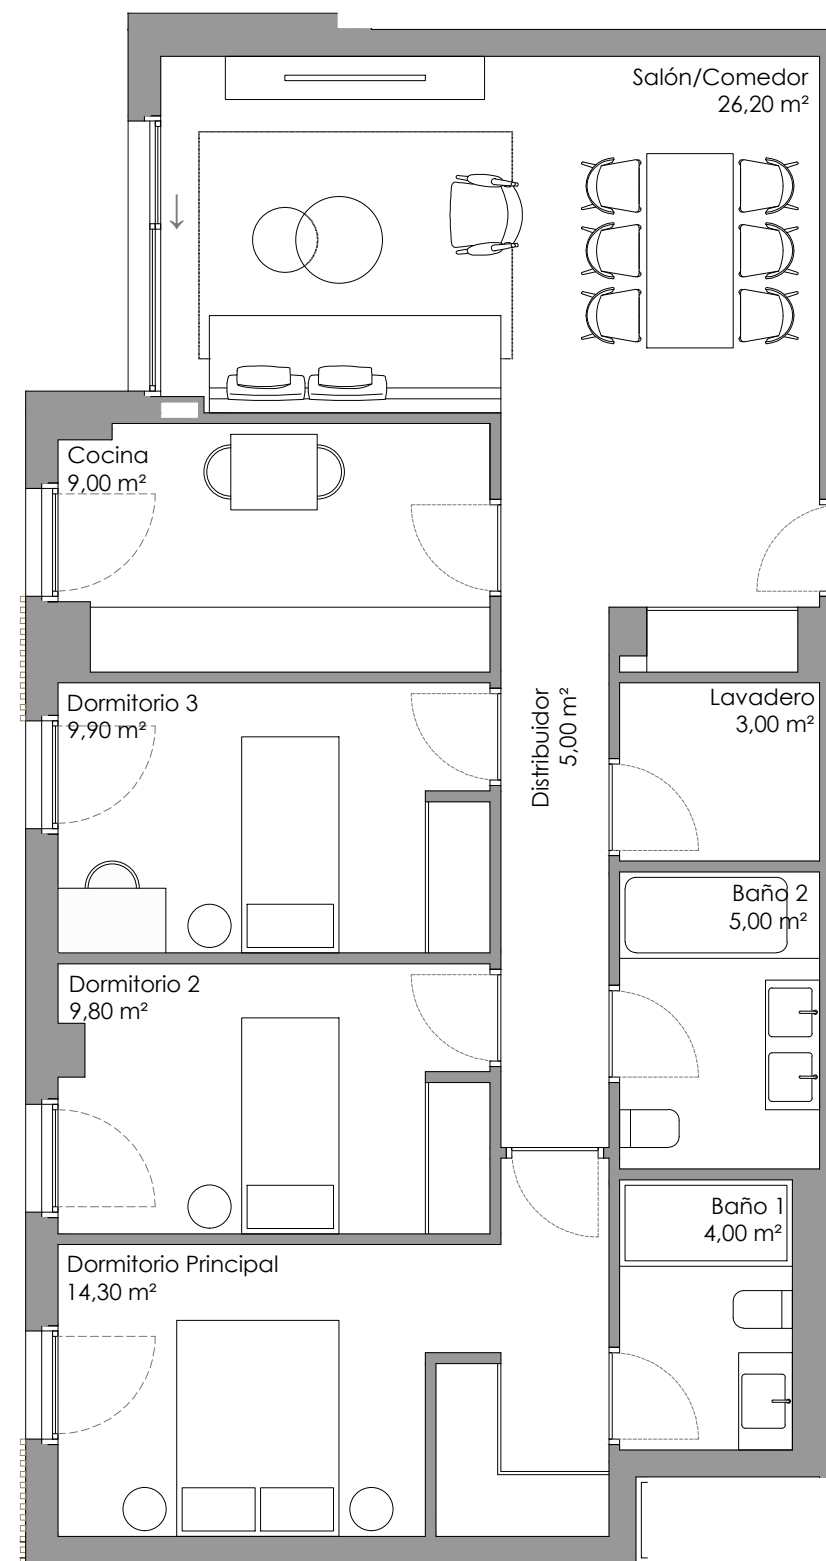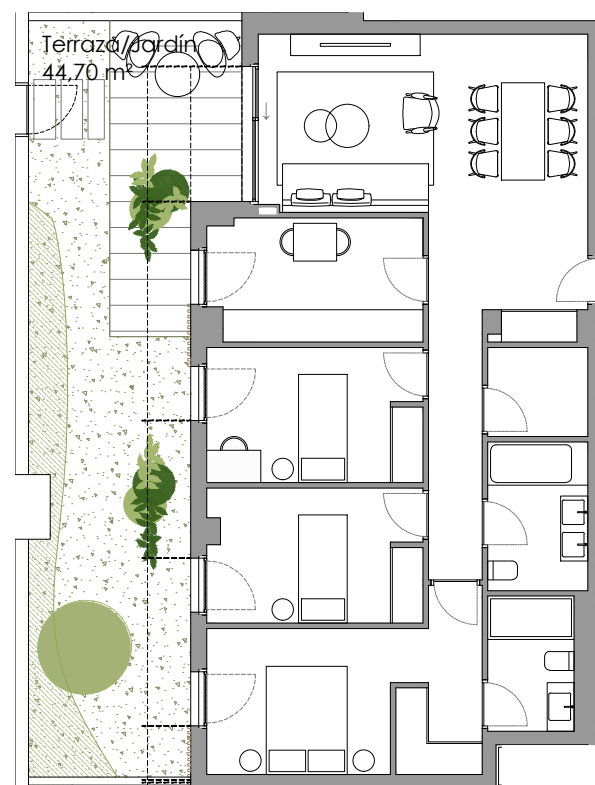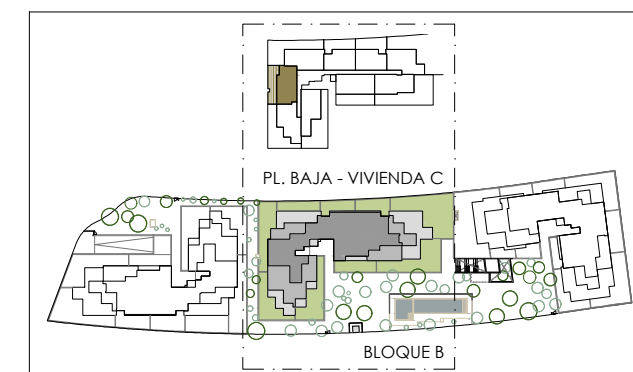

PLANTA DE VIVIENDA

PLANTA DE VIVIENDA INTERIOR