

3
 2
 2
 1
 120,05 m²

BLOQUE A

Planta Baja

VIVIENDA H

SUPERFICIES APROXIMADAS



Recibidor/ Salón/ Comedor	25,10 m ²
Cocina	10,50 m ²
Distribuidor	4,40 m ²
Lavadero	3,00 m ²
Baño 2	5,10 m ²
Baño 1	4,00 m ²
Dormitorio Principal	14,20 m ²
Dormitorio 2	9,90 m ²
Dormitorio 3	9,80 m ²
Terraza/ Jardín	122,40 m ²

Superficie útil cerrada (Vivienda) 86,00 m²
Superficie útil abierta (Terraza/ Jardín) 122,40 m²


Superf. construida cerrada (Vivienda) 101,00 m²
Superf. construida abierta (Terraza/ Jardín) 130,20 m²

Superficie construida 120,05 m²


Incluida parte proporcional de Zonas Comunes

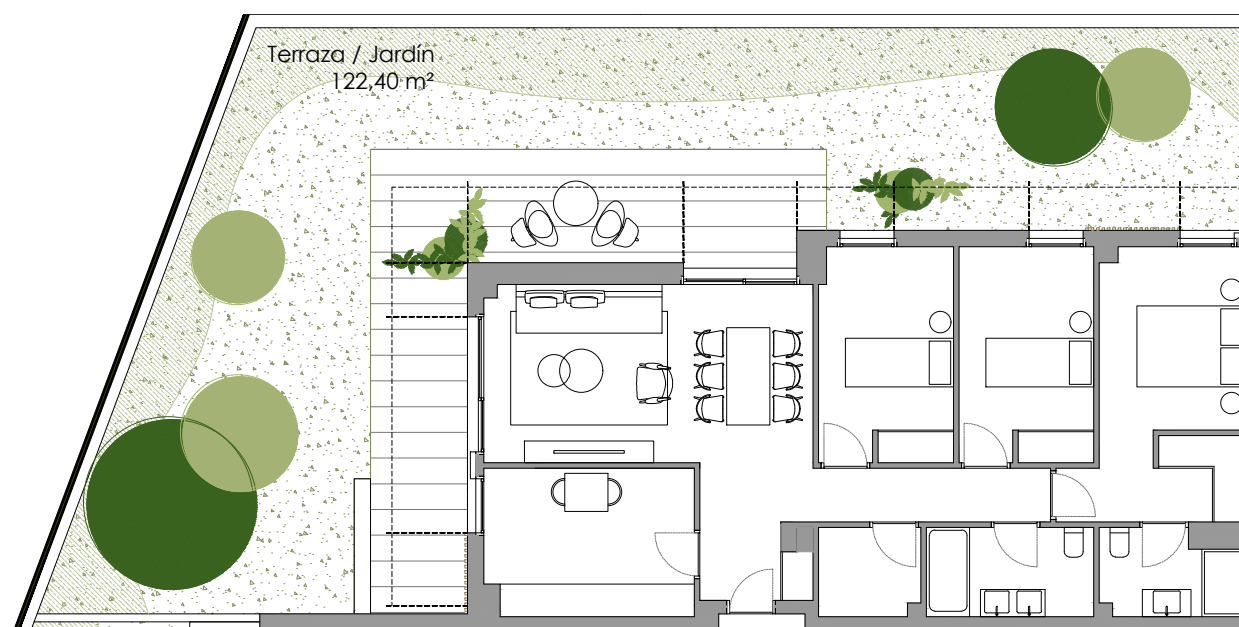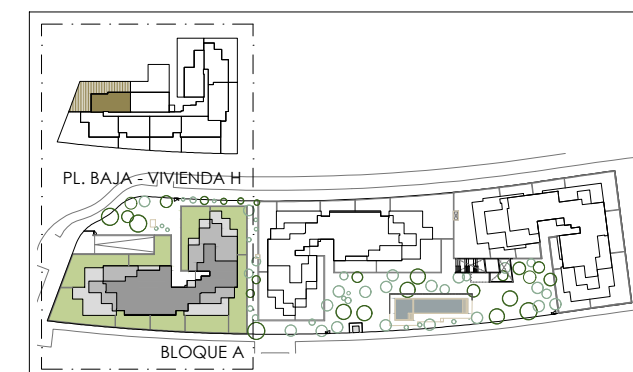

PLANTA DE VIVIENDA

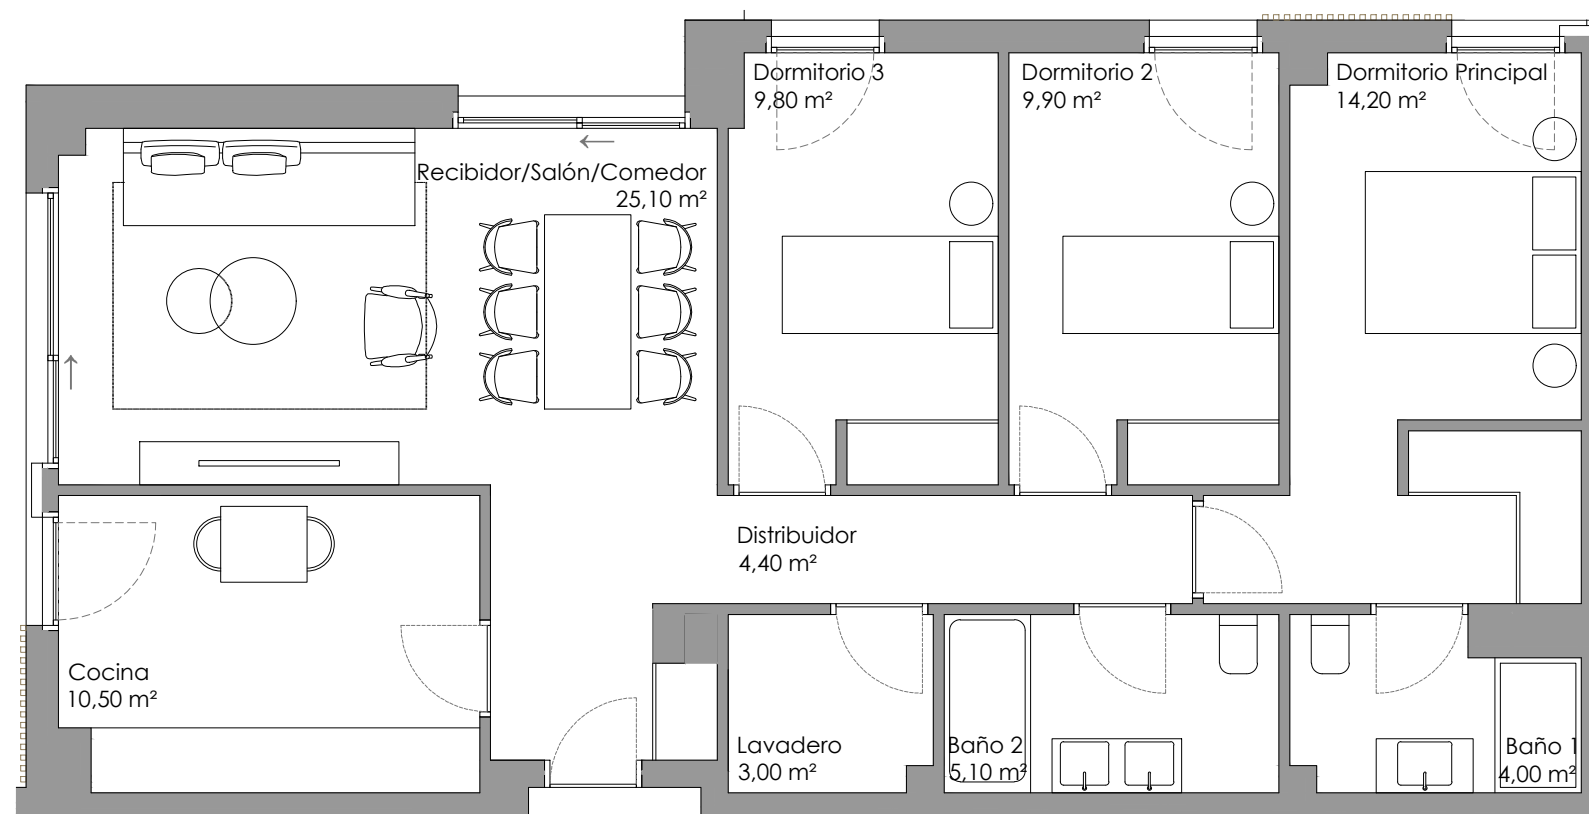

PLANTA DE VIVIENDA INTERIOR

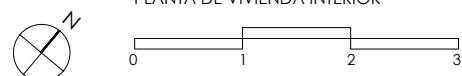

Planos comerciales en fase de comercialización. Los presentes planos comerciales son provisionales y meramente orientativos. La Sociedad promotora se reserva el derecho a efectuar durante el transcurso de la ejecución de las obras, las modificaciones necesarias por exigencias de orden técnico, jurídico o comercial, o por falta de stock, sin que esto implique un menosprecio en el nivel global de las calidades. Las superficies son aproximadas y susceptibles de cambios por exigencias técnicas. Las superficies definitivas serán las que resulten de la ejecución de la obra. Las dimensiones de los armarios empotrados, en su caso, se adaptarán a las obras con medidas normalizadas del fabricante. Este plano anula cualquier otro emitido con anterioridad. El mobiliario y la vegetación, tiene únicamente efecto decorativo y no están incluidos.