




3
 2
 2
 1
 122,69 m²

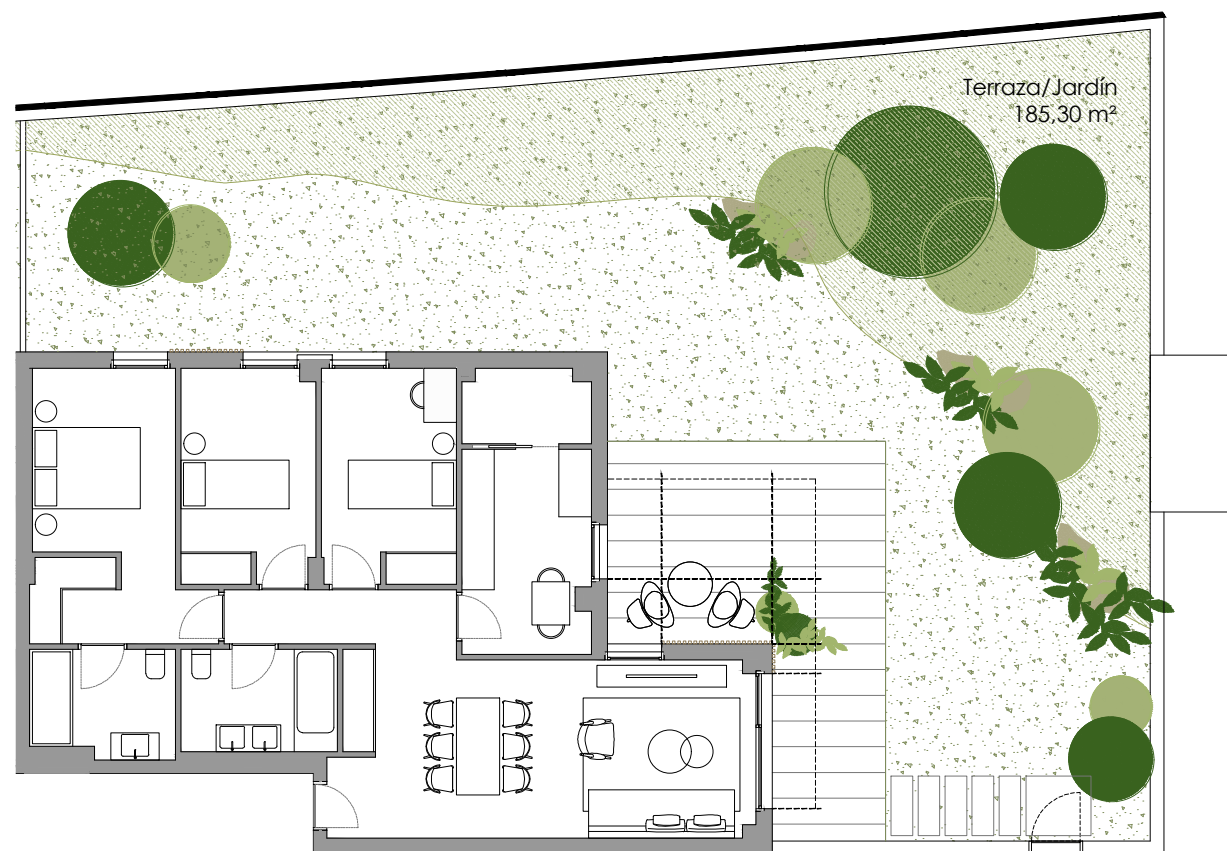

PLANTA DE VIVIENDA

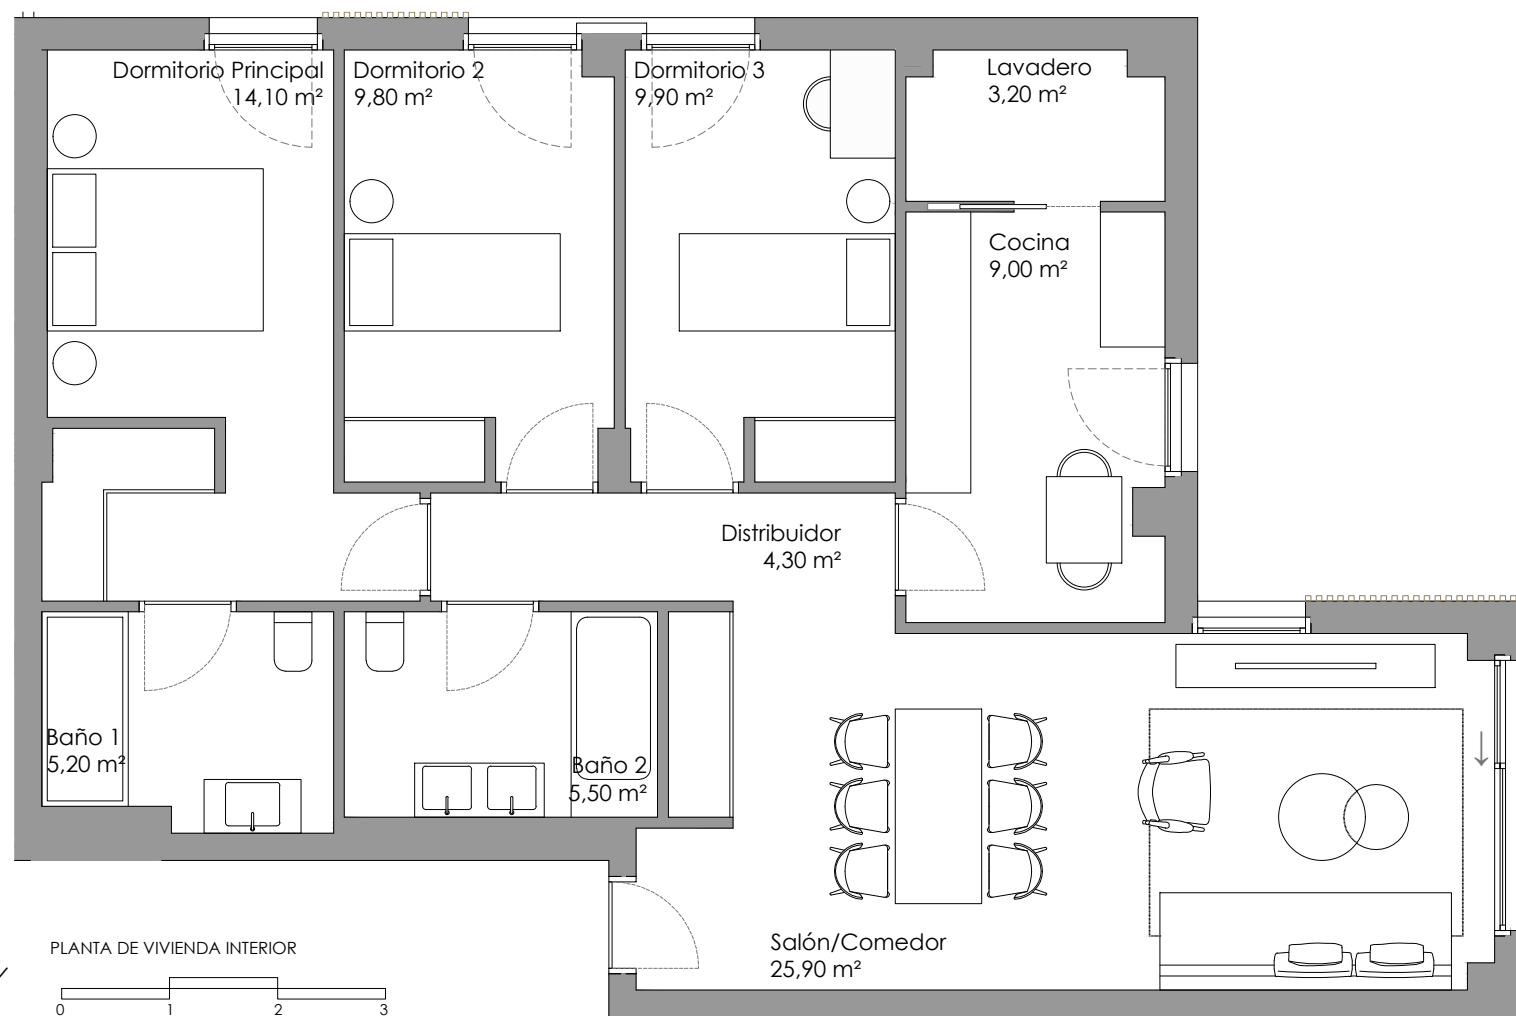

PLANTA DE VIVIENDA INTERIOR

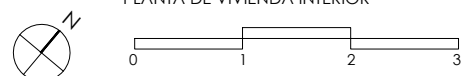

Planos comerciales en fase de comercialización. Los presentes planos comerciales son provisionales y meramente orientativos. La Sociedad promotora se reserva el derecho a efectuar durante el transcurso de la ejecución de las obras, las modificaciones necesarias por exigencias de orden técnico, jurídico o comercial, o por falta de stock, sin que esto implique un menosprecio en el nivel global de las calidades. Las superficies son aproximadas y susceptibles de cambios por exigencias técnicas. Las superficies definitivas serán las que resulten de la ejecución de la obra. Las dimensiones de los armarios empotrados, en su caso, se adaptarán a las obras con medidas normalizadas del fabricante. Este plano anula cualquier otro emitido con anterioridad. El mobiliario y la vegetación, tiene únicamente efecto decorativo y no están incluidos.

Edición 11.08.23 Versión 03

XAZ NATURA

RESIDENCIAL

BLOQUE B

Planta Baja

VIVIENDA G

SUPERFICIES APROXIMADAS

Salón/ Comedor	25,90 m ²
Cocina	9,00 m ²
Distribuidor	4,30 m ²
Lavadero	3,20 m ²
Baño 2	5,50 m ²
Baño 1	5,20 m ²
Dormitorio Principal	14,10 m ²
Dormitorio 2	9,80 m ²
Dormitorio 3	9,90 m ²
Terraza/ Jardín	185,30 m ²

Superficie útil cerrada (Vivienda) 86,90 m²
Superficie útil abierta (Terraza/ Jardín) 185,30 m²

Superf. construida cerrada (Vivienda) 103,00 m²
Superf. construida abierta (Terraza/ Jardín) 192,50 m²

Superficie construida 122,69 m²

Incluida parte proporcional de Zonas Comunes

